

# Scuola dell'infanzia "Ginestrato" e Scuola primaria "Fontanarossa"

E692

Via Ginestrato 11, 13

ALLEGATO B – Elaborati Grafici

FONDO KYOTO - SCUOLA 3



Maggio 2018

COMUNE DI GENOVA  
STRUTTURA DI STAFF - ENERGY MANAGER



COMUNE DI GENOVA

 eden  
edilizia energetica



COMUNE DI GENOVA

*E692 – Scuola dell’infanzia “Ginestrato” e Scuola primaria “Fontanarossa”*

---

# **Scuola dell’infanzia “Ginestrato” e Scuola primaria “Fontanarossa”**

## **E692**

**Via Ginestrato 11, 13**

ALLEGATO B – Elaborati Grafici

FONDO KYOTO - SCUOLA 3

Maggio 2018

COMUNE DI GENOVA

STRUTTURA DI STAFF - ENERGY MANAGER

Comune di Genova – Area Tecnica – Struttura di Staff Energy Manager

Via Di Francia 1 – 18° Piano Matitone – 16149 – Genova


Tel 010 5573560 – 5573855; [energymanager@comune.genova.it](mailto:energymanager@comune.genova.it); [www.comune.genova.it](http://www.comune.genova.it)

Gruppo Eden srls

Via della Barca 24/3, 40133, Bologna

Tel: 051-7166459 – [info@gruppoeden.it](mailto:info@gruppoeden.it)

---

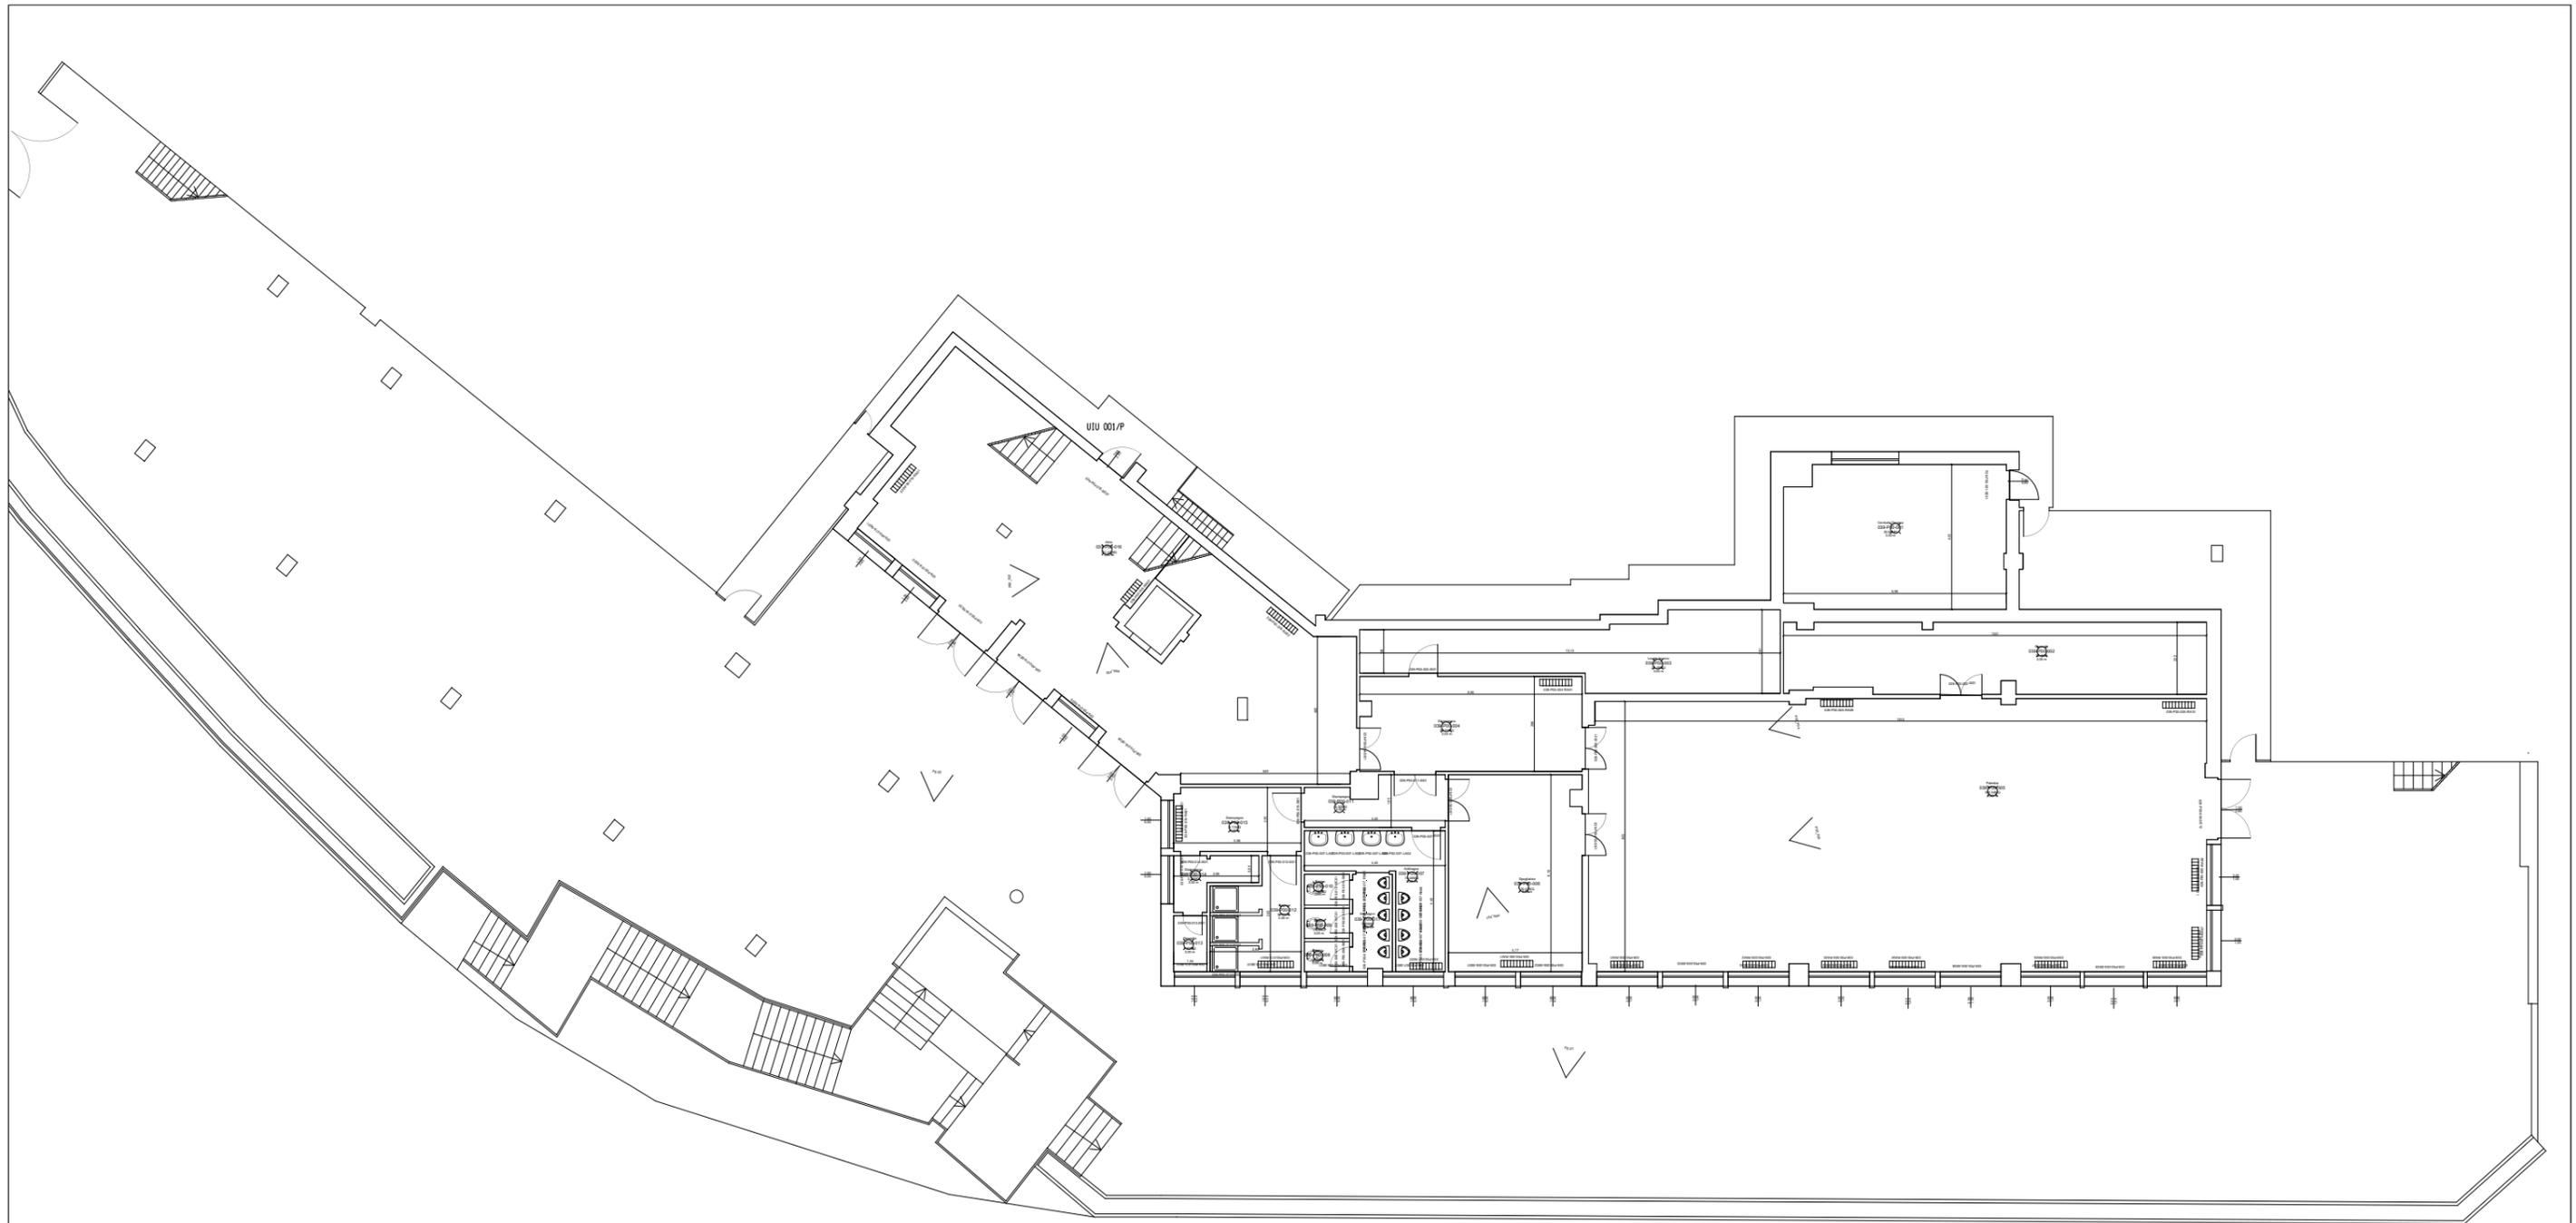


 scala 1:200



**CONSIP SIE 3**  
 COMUNE DI GENOVA  
 Scuola Materna Ginestrato


**EDIFICIO:**  
 L1-042-039

**OGGETTO:**  
 CENSIMENTO

**PIANO:**  
 P00

**SOPRALLUOGO:**  
 01/09/2016

**ULTIMA REV:**  
 31/03/2017

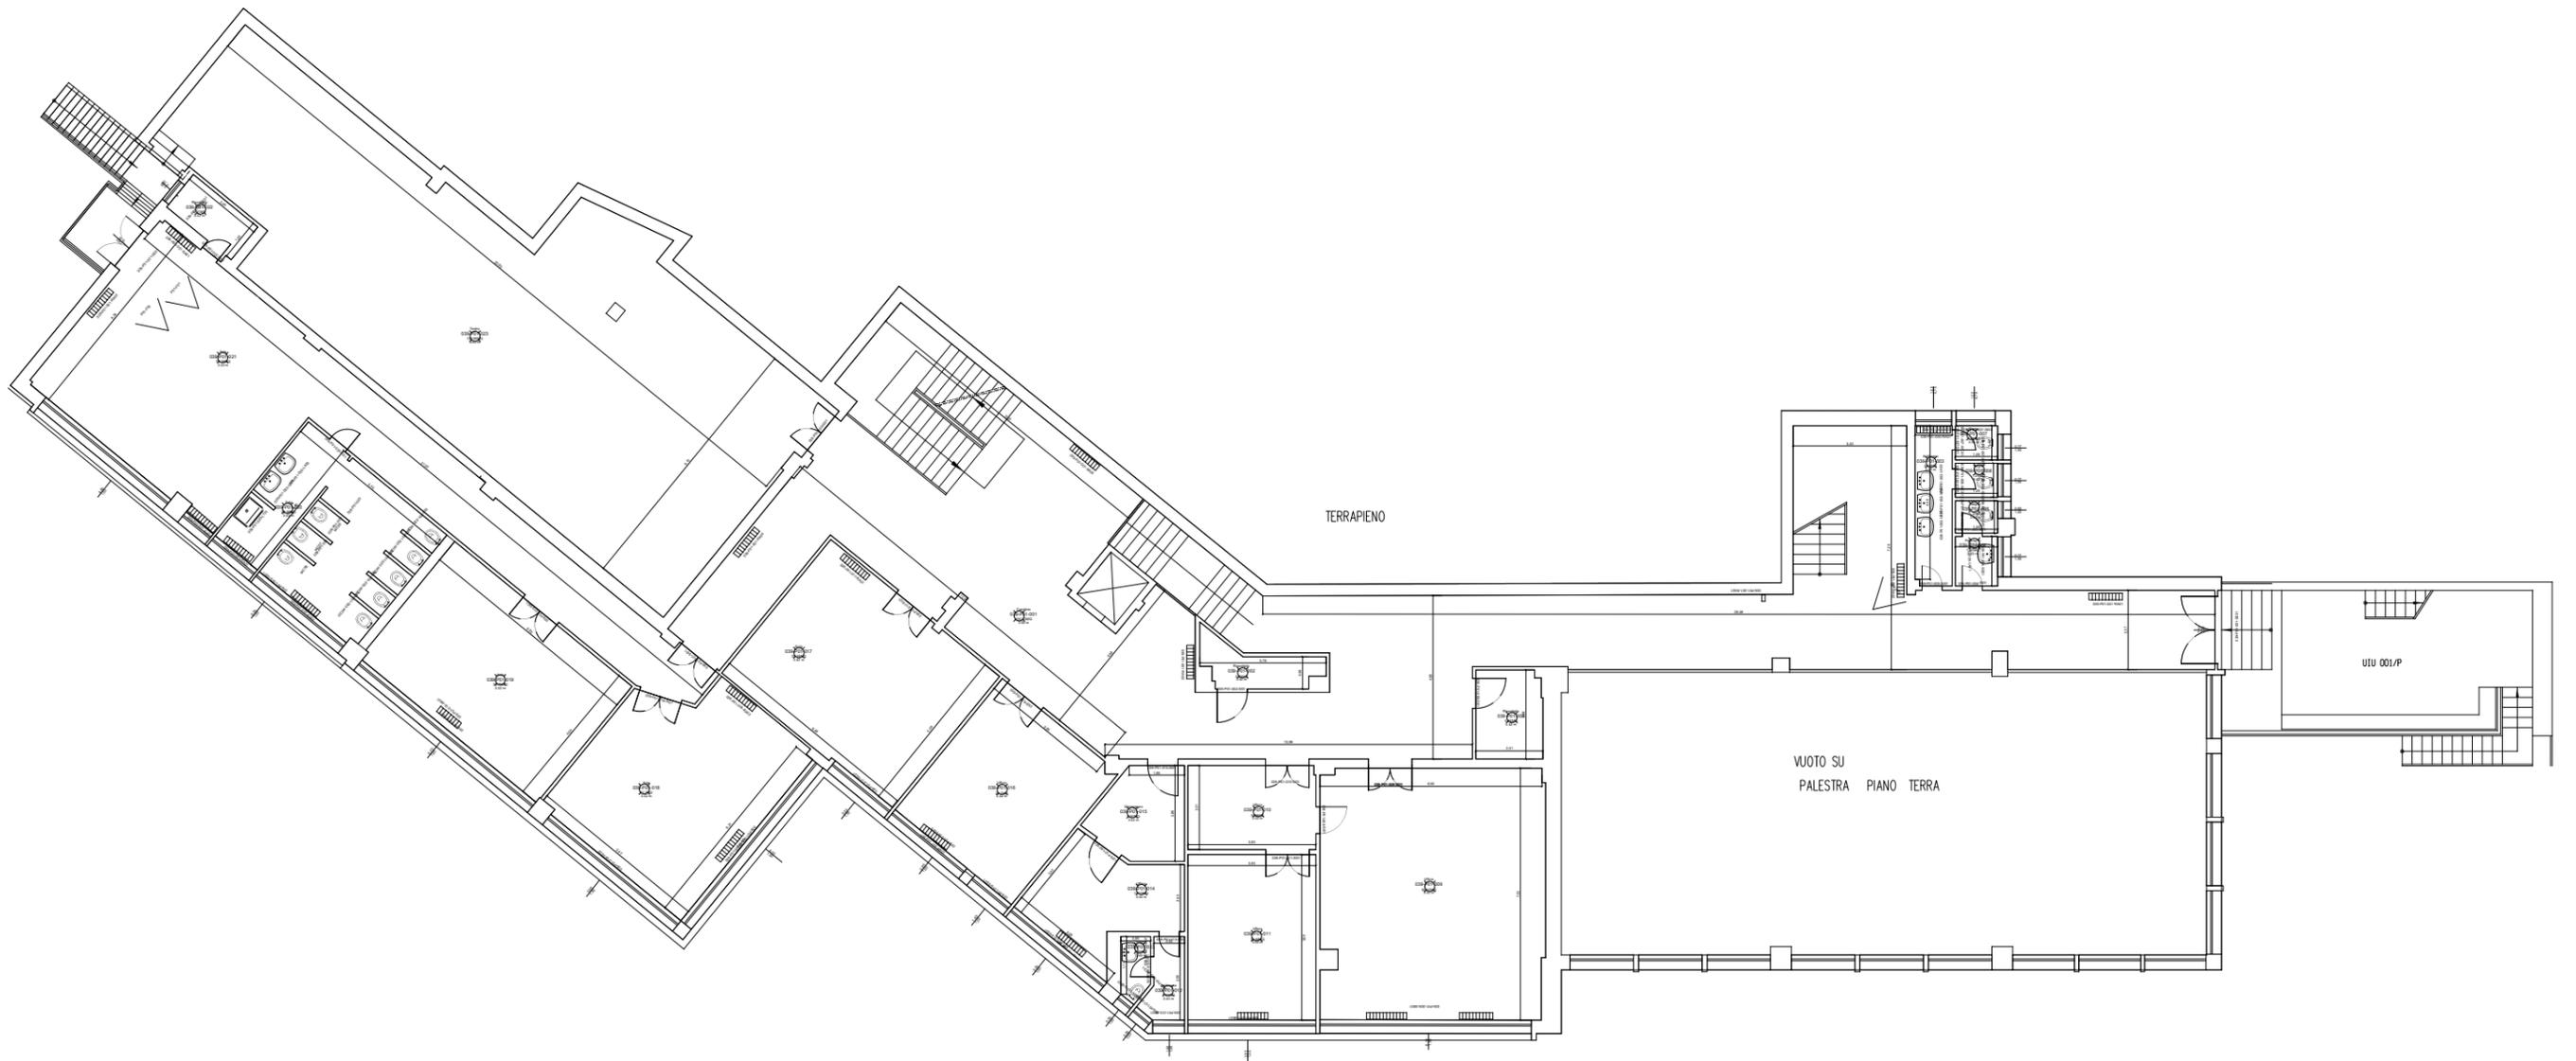

scala 1:200



**CONSIP SIE 3**  
 COMUNE DI GENOVA  
 Scuola Materna Ginestrato


**EDIFICIO:**  
 L1-042-039

**OGGETTO:**  
 CENSIMENTO

**PIANO:**  
 P01

**SOPRALLUOGO:**  
 01/09/2016

**ULTIMA REV:**  
 31/03/2017

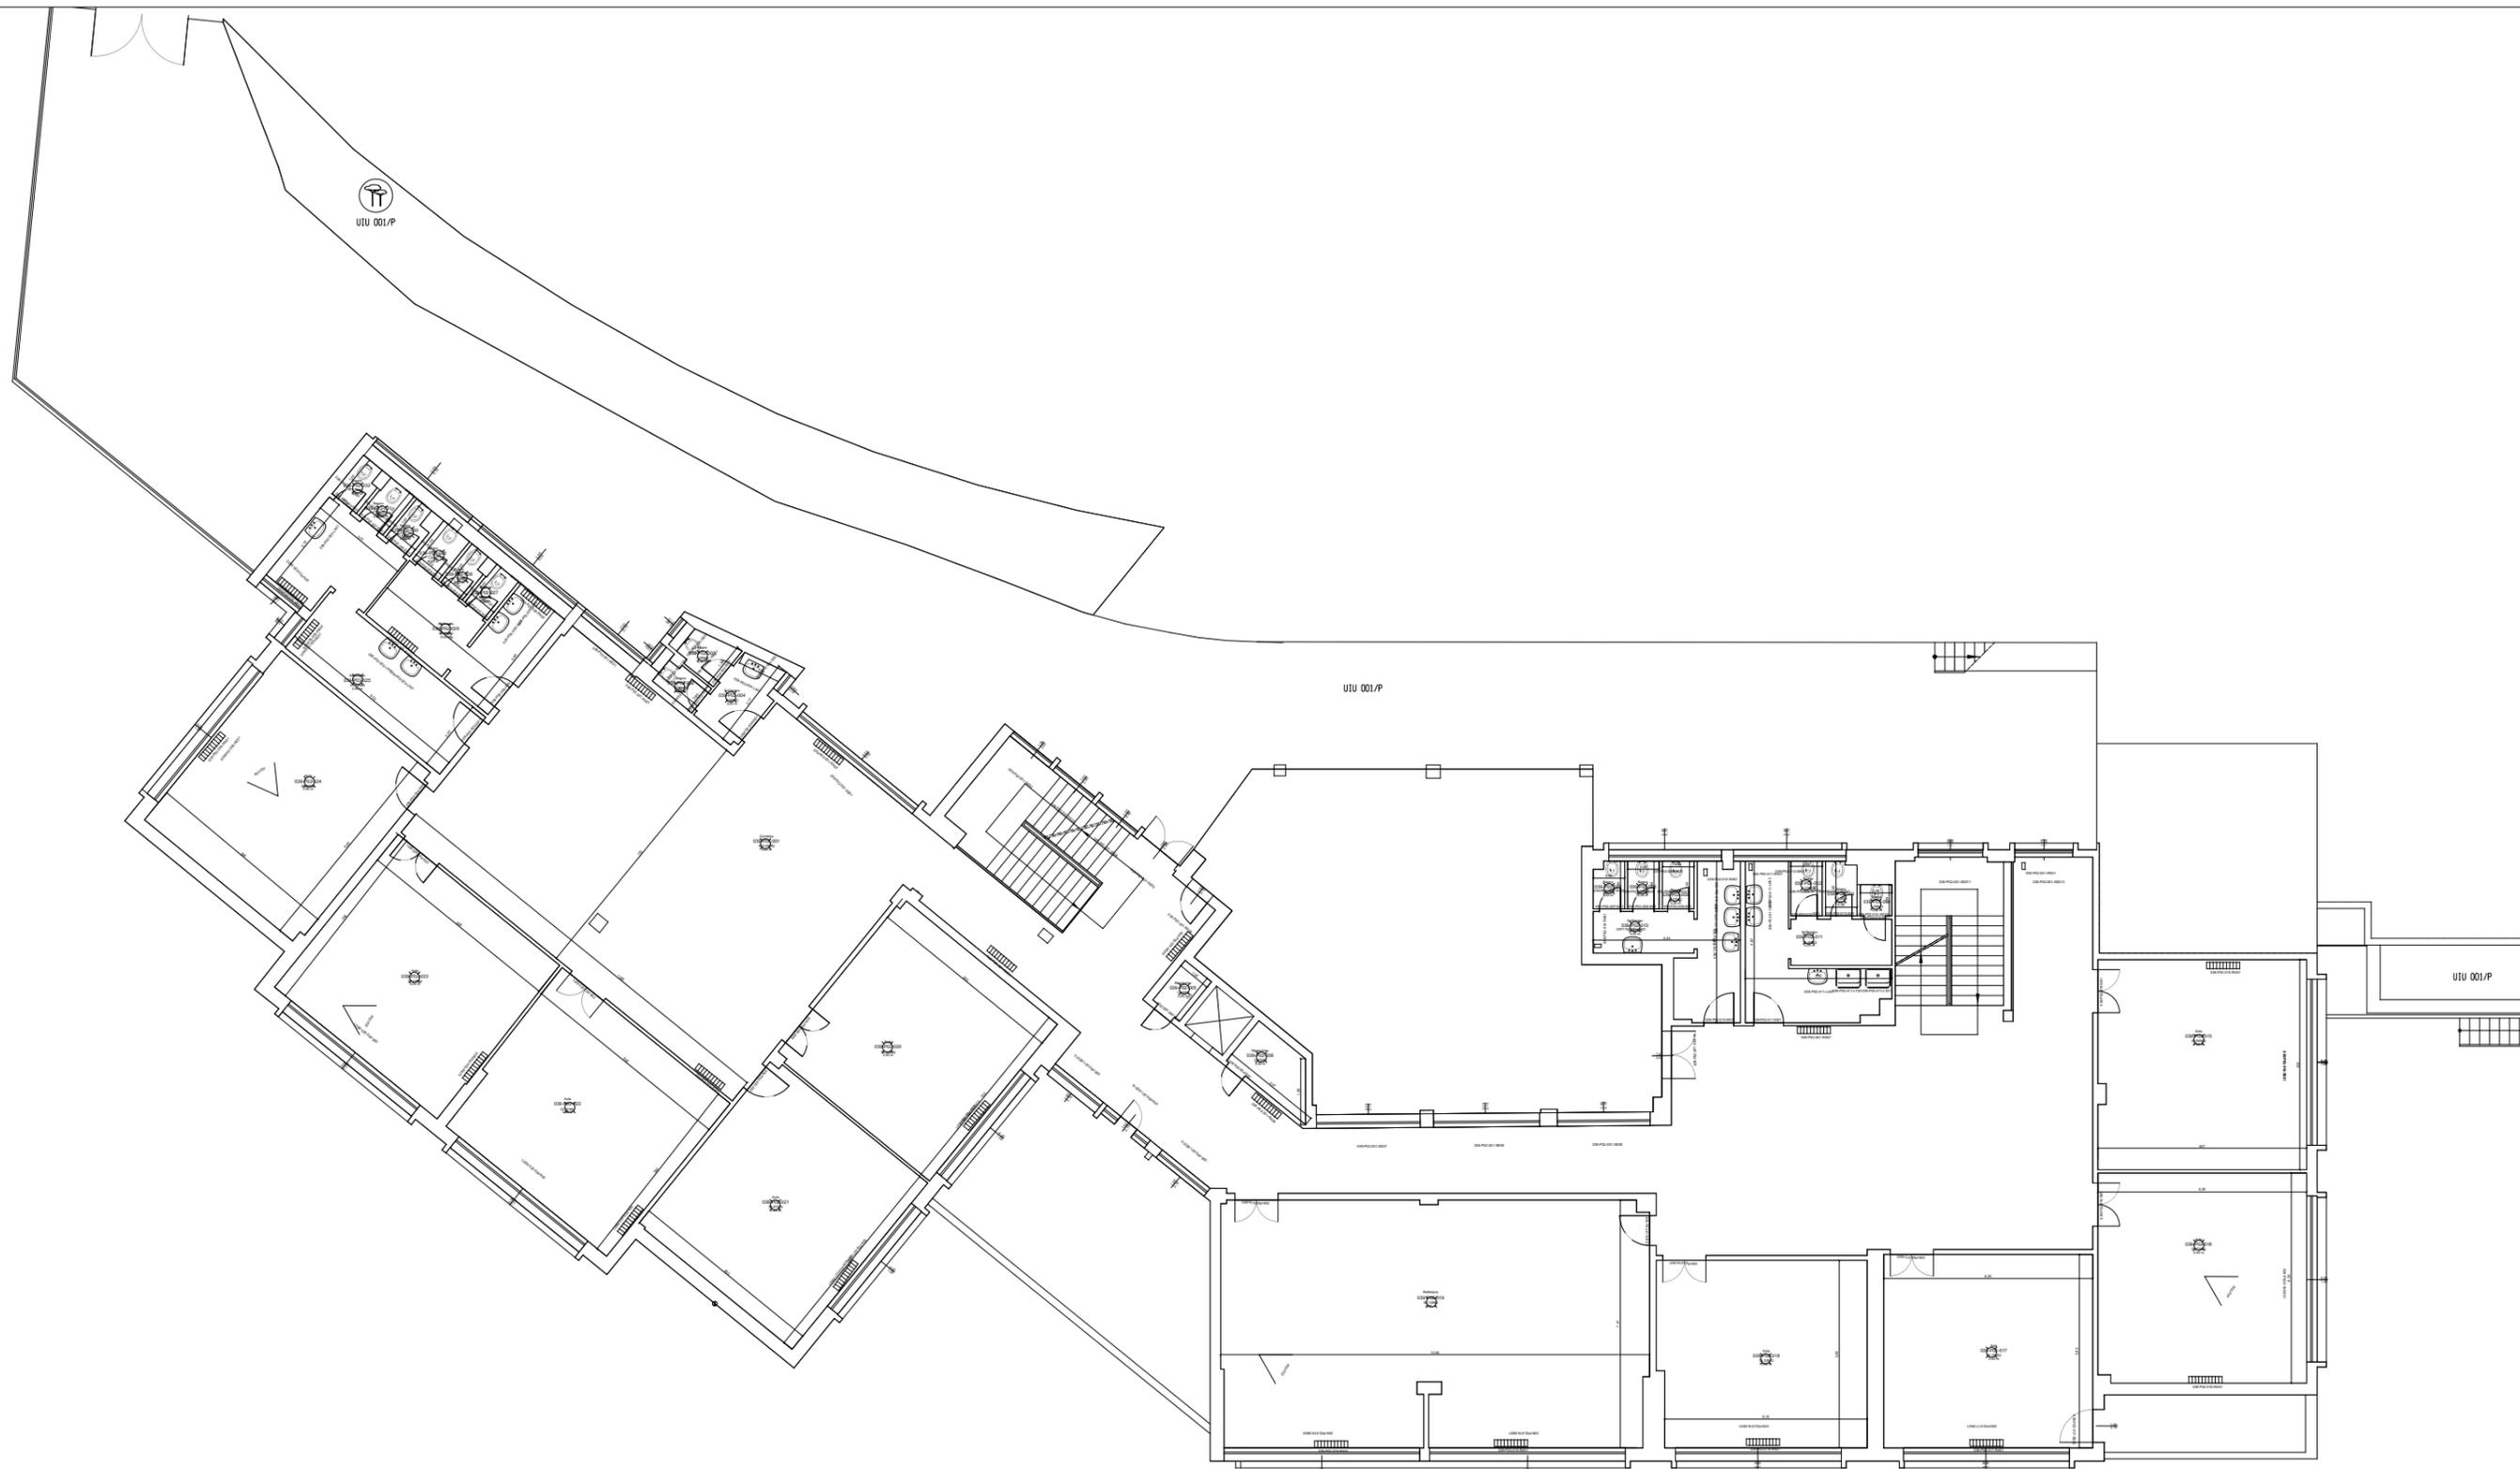

UTU 001/P

UTU 001/P

UTU 001/P

scala 1:200



**CONSIP SIE 3**  
 COMUNE DI GENOVA  
 Scuola Materna Ginestrato


**EDIFICIO:**  
 L1-042-039

**OGGETTO:**  
 CENSIMENTO

**PIANO:**  
 P02

**SOPRALLUOGO:**  
 01/09/2016

**ULTIMA REV:**  
 31/03/2017

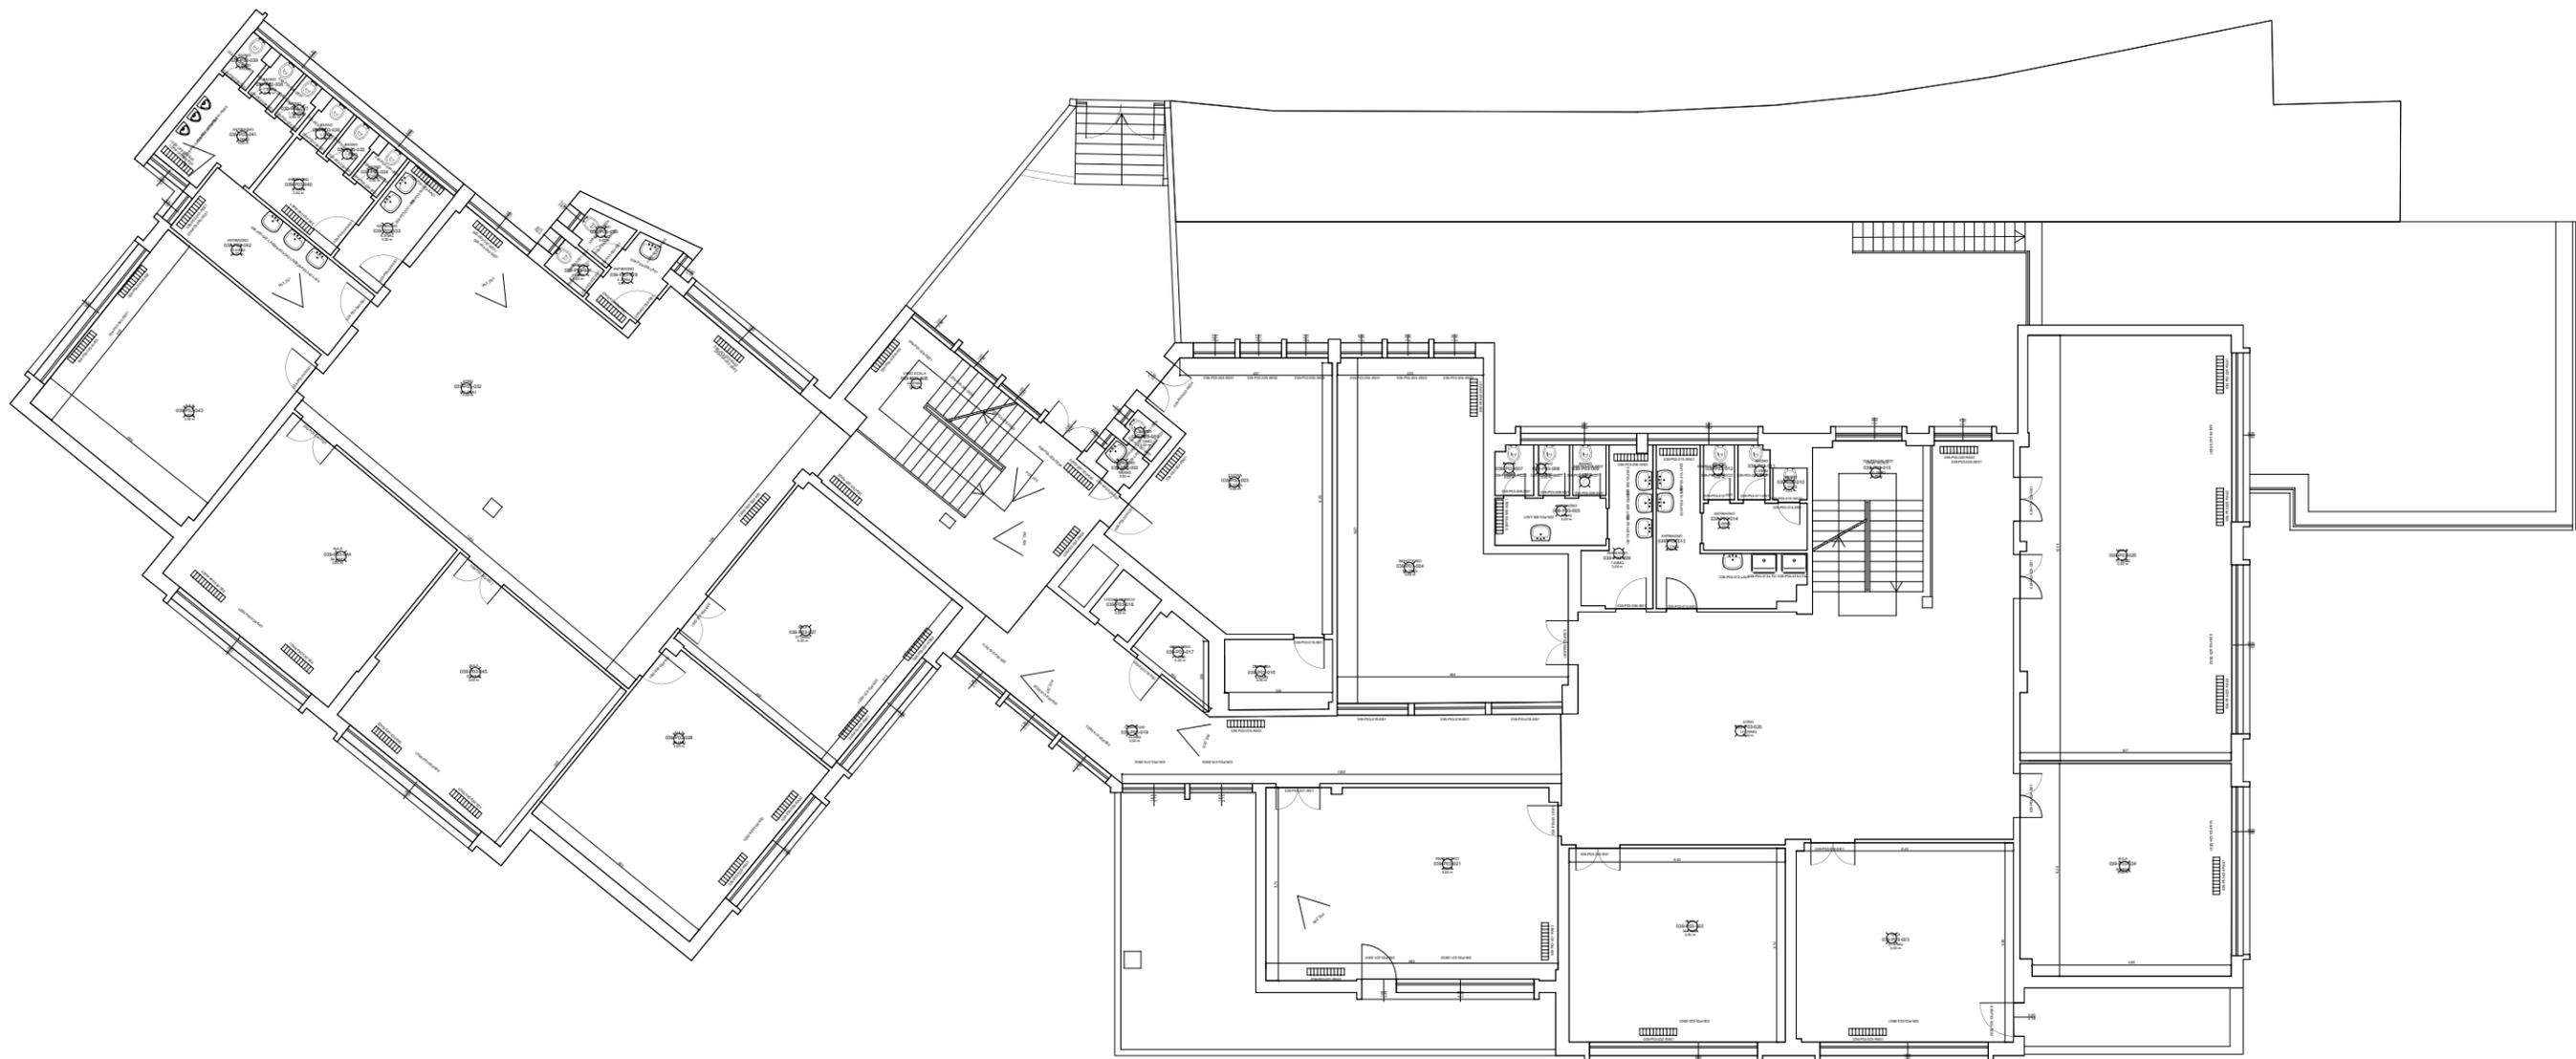

scala 1:200



**CONSIP SIE 3**  
COMUNE DI GENOVA  
Scuola Materna Ginestrato


**EDIFICIO:**  
L1-042-039

**OGGETTO:**  
CENSIMENTO

**PIANO:**  
P03

**SOPRALLUOGO:**  
01/09/2016

**ULTIMA REV:**  
31/03/2017

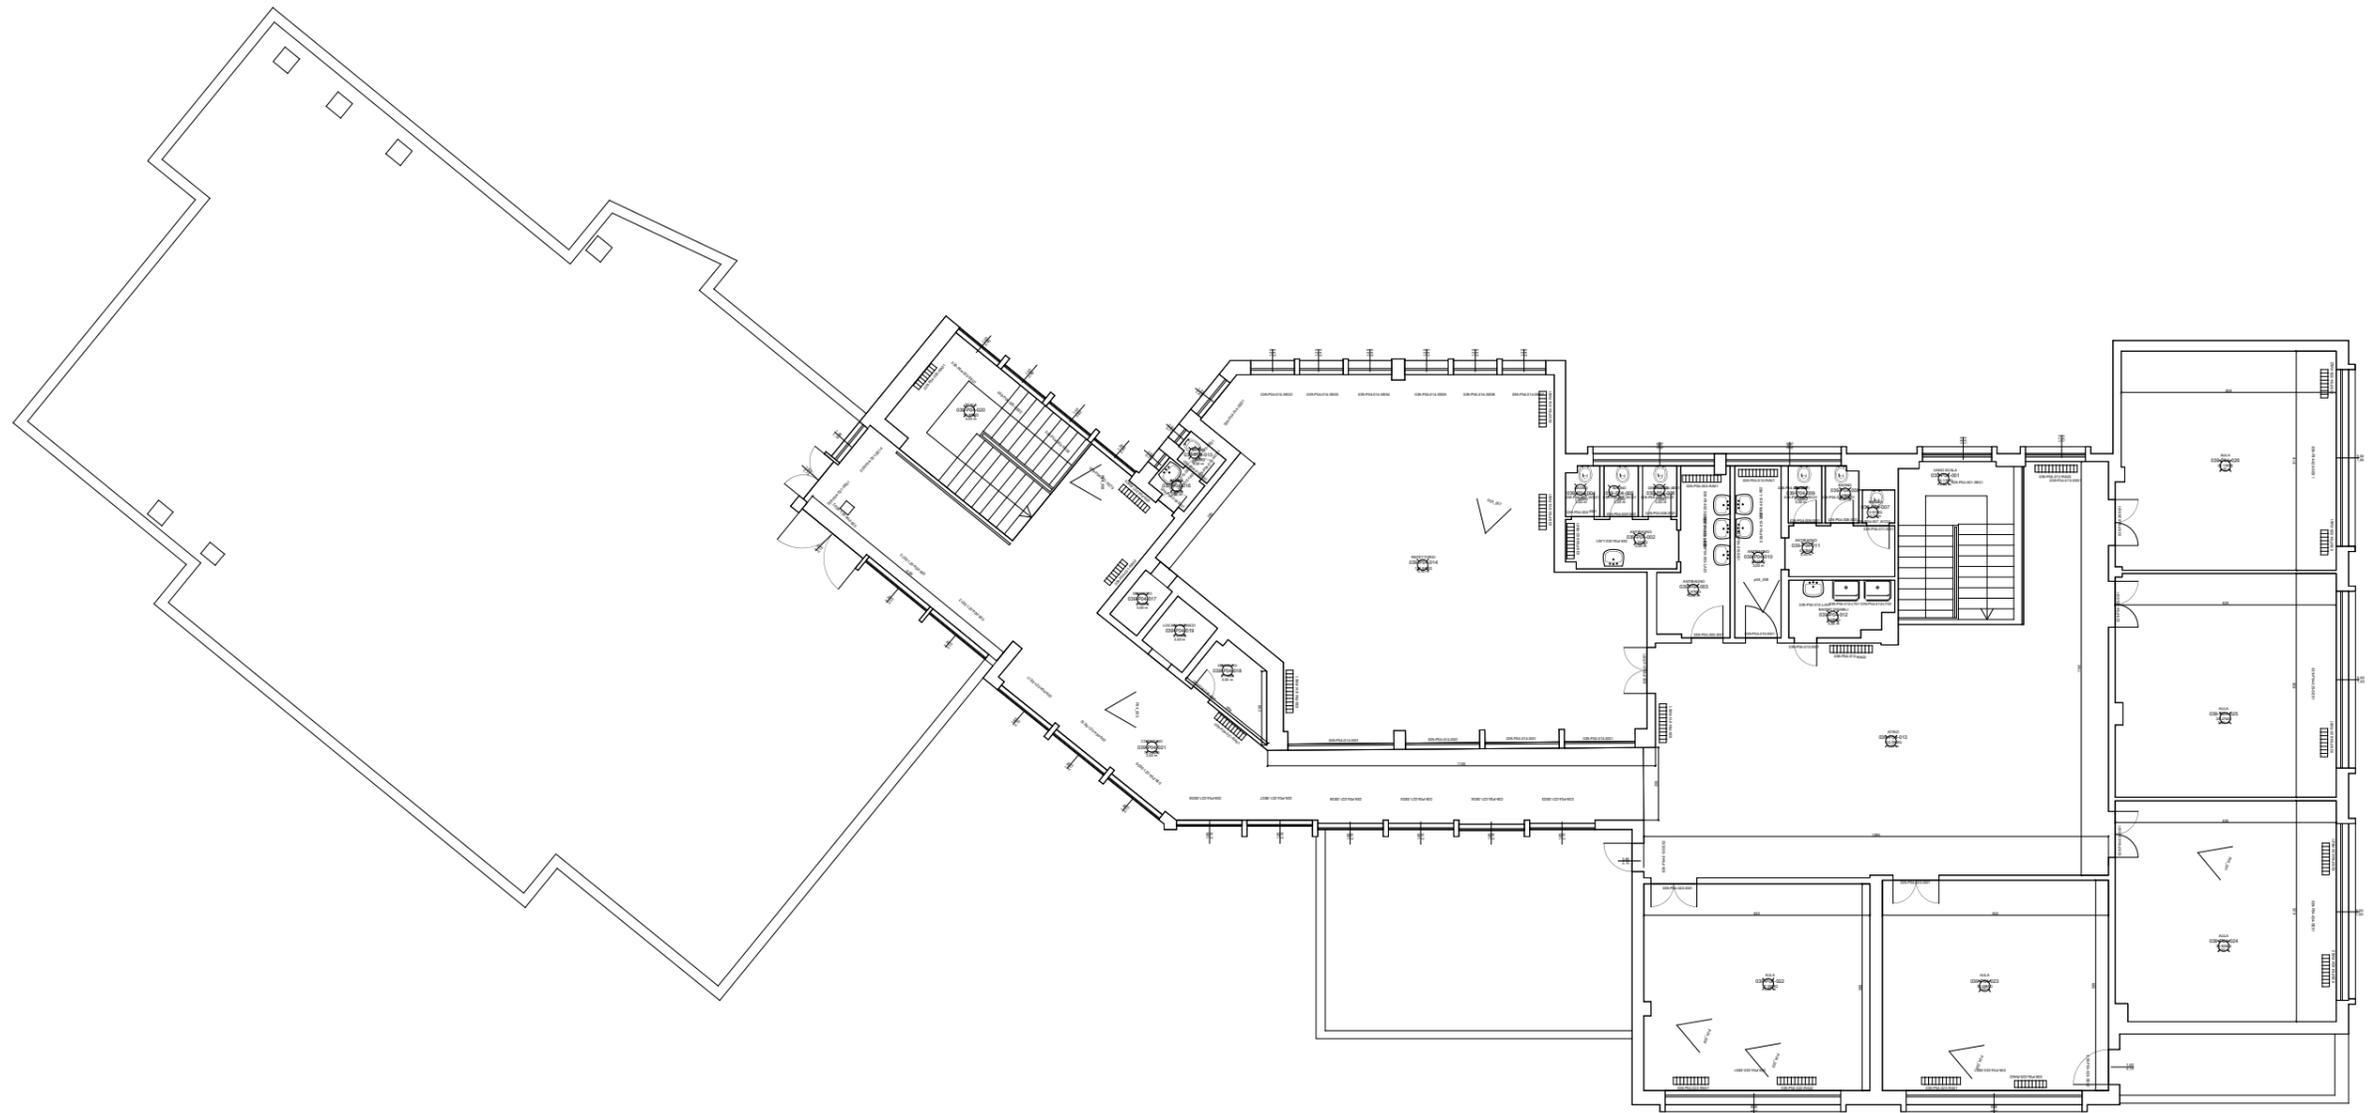

 scala 1:200



CONSIP SIE 3  
COMUNE DI GENOVA  
Scuola Materna Ginestrato

EDIFICIO:  
L1-042-039

OGGETTO:  
CENSIMENTO

PIANO:  
P04

SOPRALLUOGO:  
01/09/2016

ULTIMA REV:  
31/03/2017



CONTATORE  
DEL  
GAS  
NATURALE



FOTO LATO SUD



FOTO LATO EST



FOTO LATO NORD



FOTO LATO OVEST

SCUOLA MATERNA STATALE "GINESTRATO" e  
SCUOLA ELEMENTARE "FONTANAROSSA"

SERVIZIO DI DIAGNOSI ENERGETICA  
PROGRAMMA DI INVESTIMENTO KYOTO 3

Committente

COMUNE DI  
GENOVA



Mandatataria

ALLEGATO B

CONTESTO GEOGRAFICO E URBANO



# PIANO TERRA



Legenda

- Zona termica non riscaldata
- Zona termica riscaldata
- Quadro Elettrico

SERVIZIO DI DIAGNOSI ENERGETICA  
PROGRAMMA DI INVESTIMENTO KYOTO 3

Committente


COMUNE DI  
GENOVA



SCUOLA MATERNA STATALE "GINESTRATO" e  
SCUOLA ELEMENTARE "FONTANAROSSA"

ALLEGATO B

ZONE TERMICHE - Scala 1:200

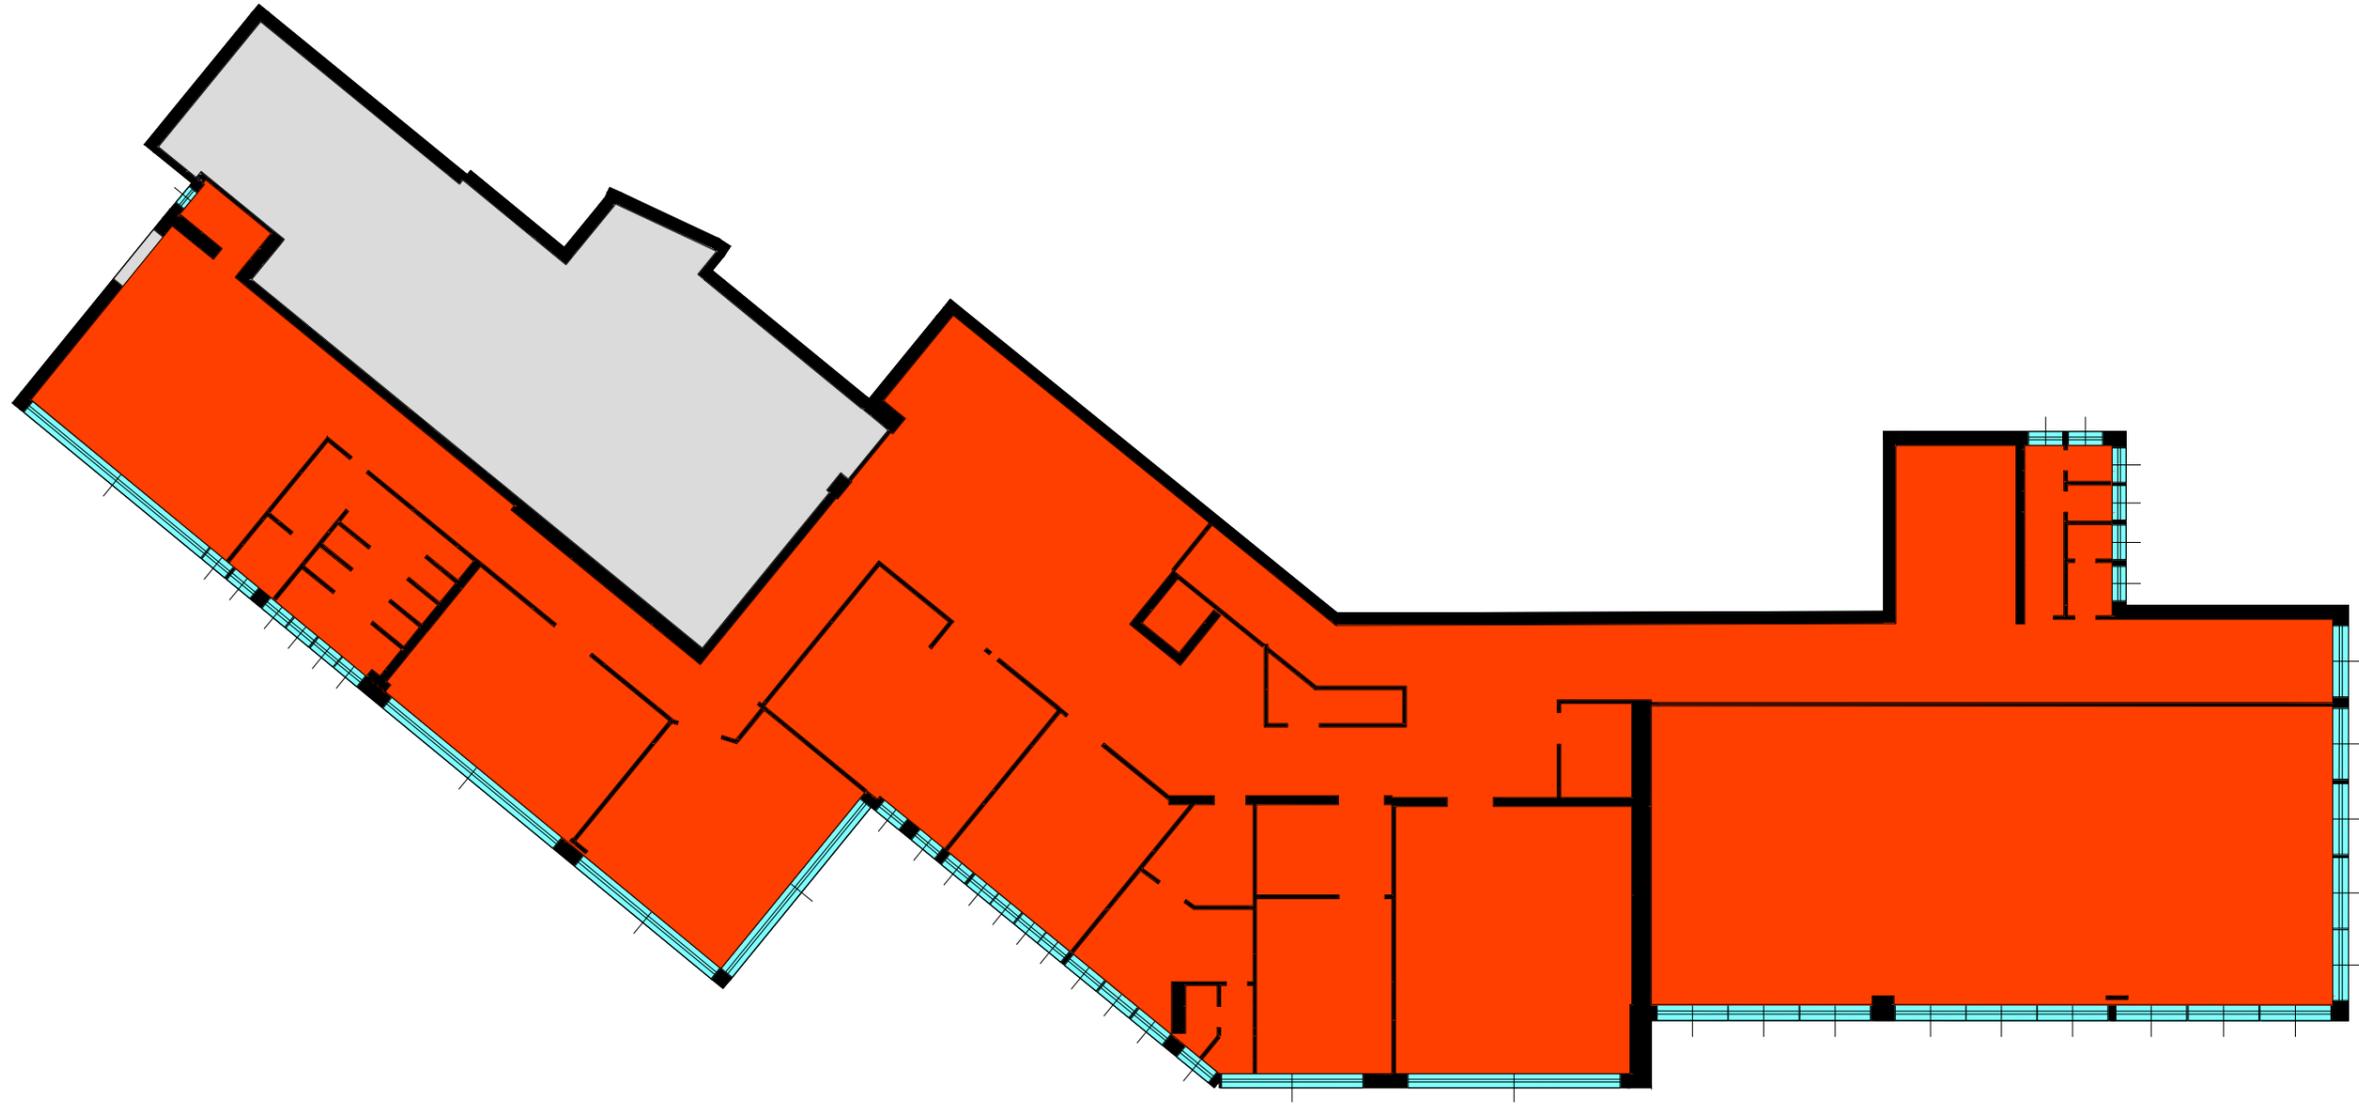

# PIANO PRIMO



Legenda

- Zona termica non riscaldata
- Zona termica riscaldata

SERVIZIO DI DIAGNOSI ENERGETICA  
PROGRAMMA DI INVESTIMENTO KYOTO 3

Committente

COMUNE DI  
GENOVA




Mandatataria

SCUOLA MATERNA STATALE "GINESTRATO" e  
SCUOLA ELEMENTARE "FONTANAROSSA"

ALLEGATO B

ZONE TERMICHE - Scala 1:200

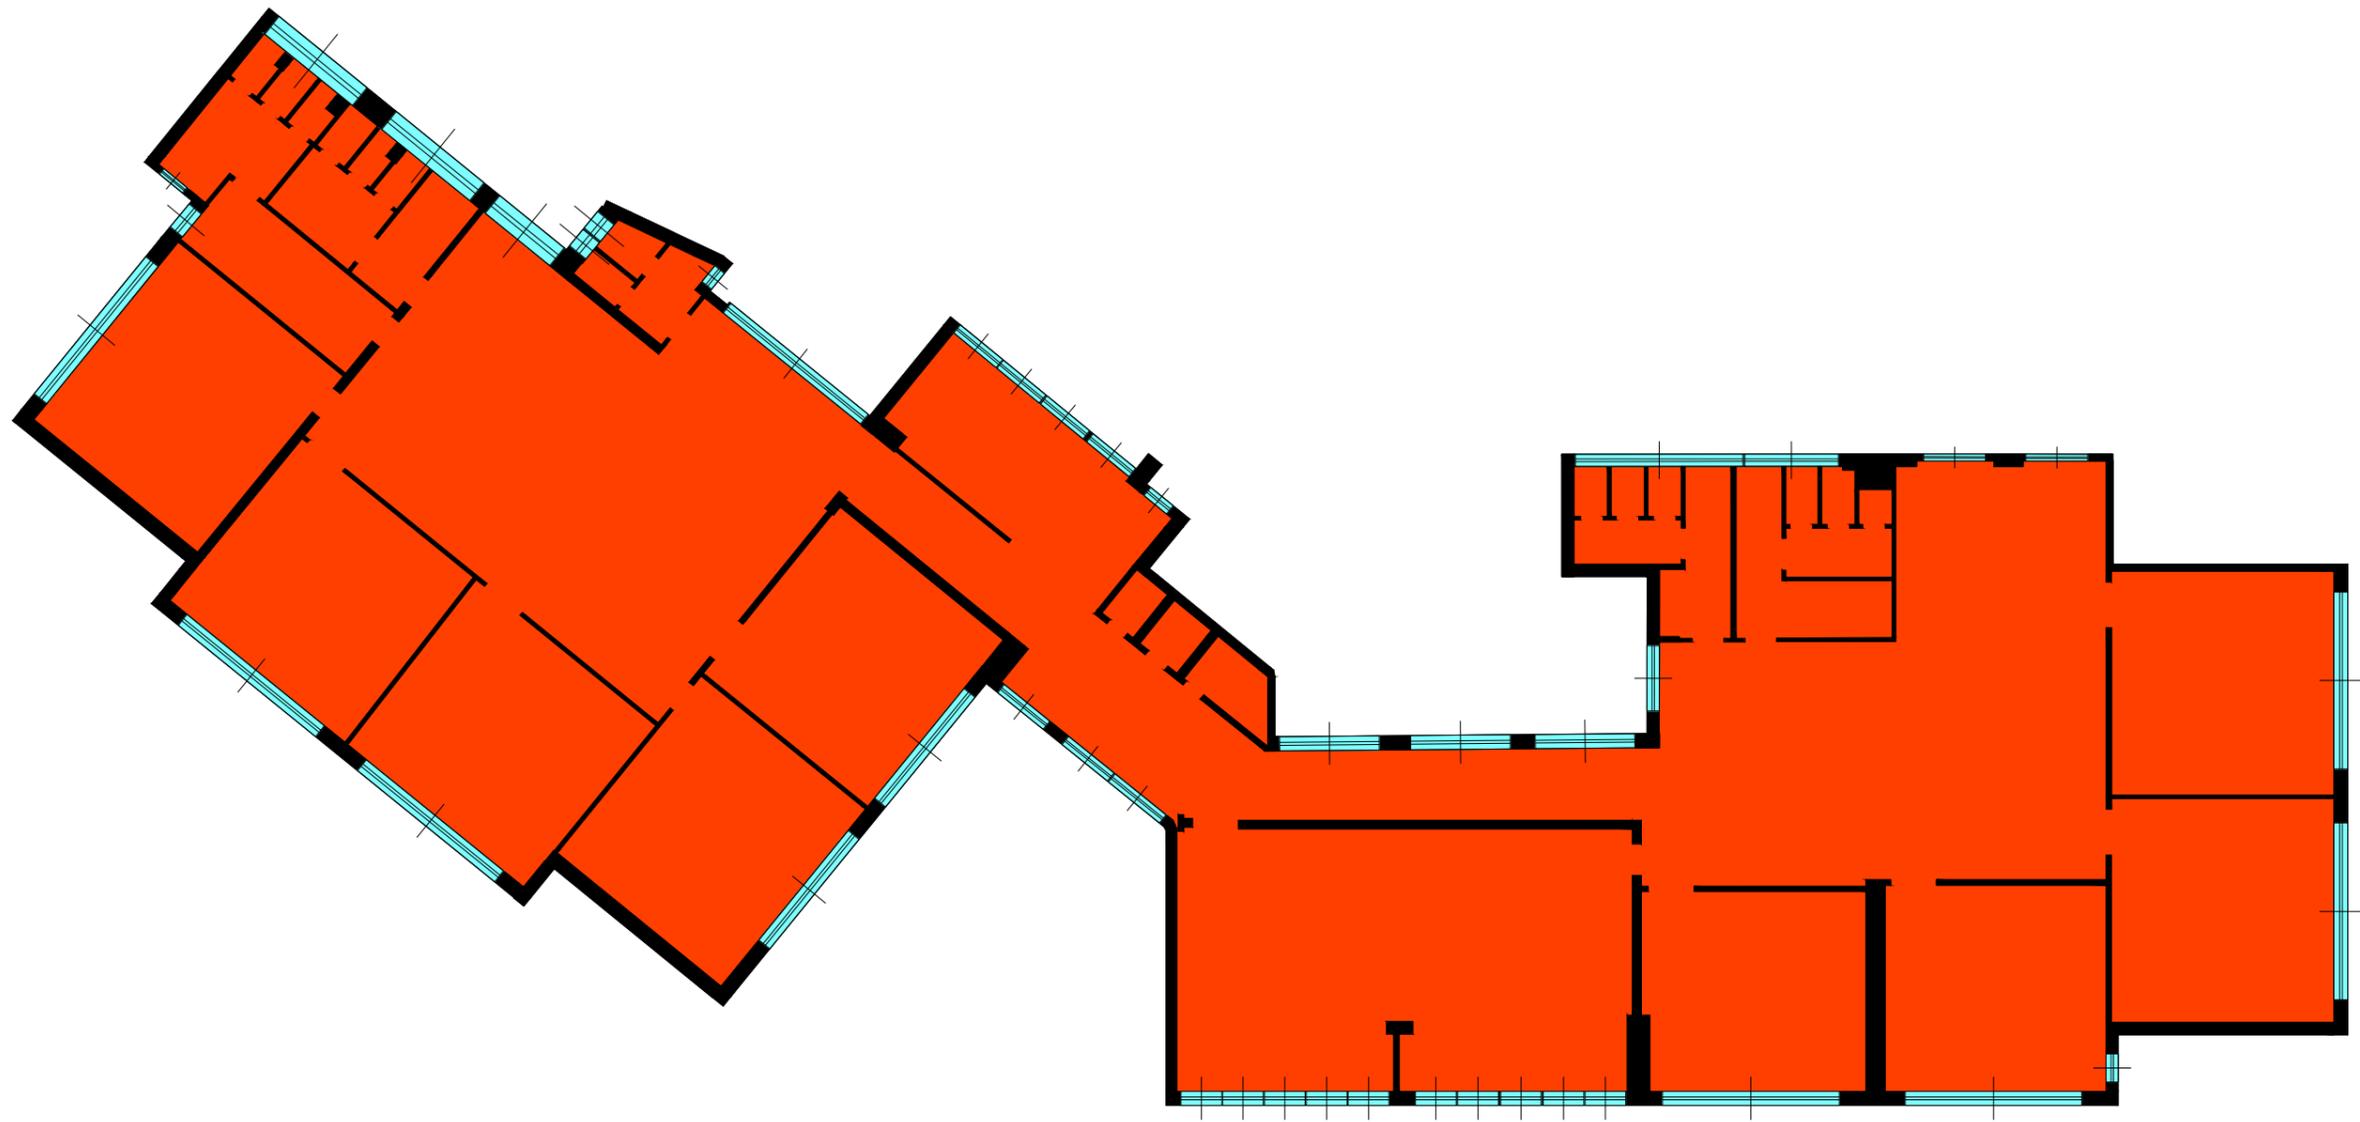

# PIANO SECONDO



Legenda


Zona termica riscaldata

SERVIZIO DI DIAGNOSI ENERGETICA  
PROGRAMMA DI INVESTIMENTO KYOTO 3

Committente  
COMUNE DI  
GENOVA



SCUOLA MATERNA STATALE "GINESTRATO" e  
SCUOLA ELEMENTARE "FONTANAROSSA"  
ALLEGATO B  
ZONE TERMICHE - Scala 1:200

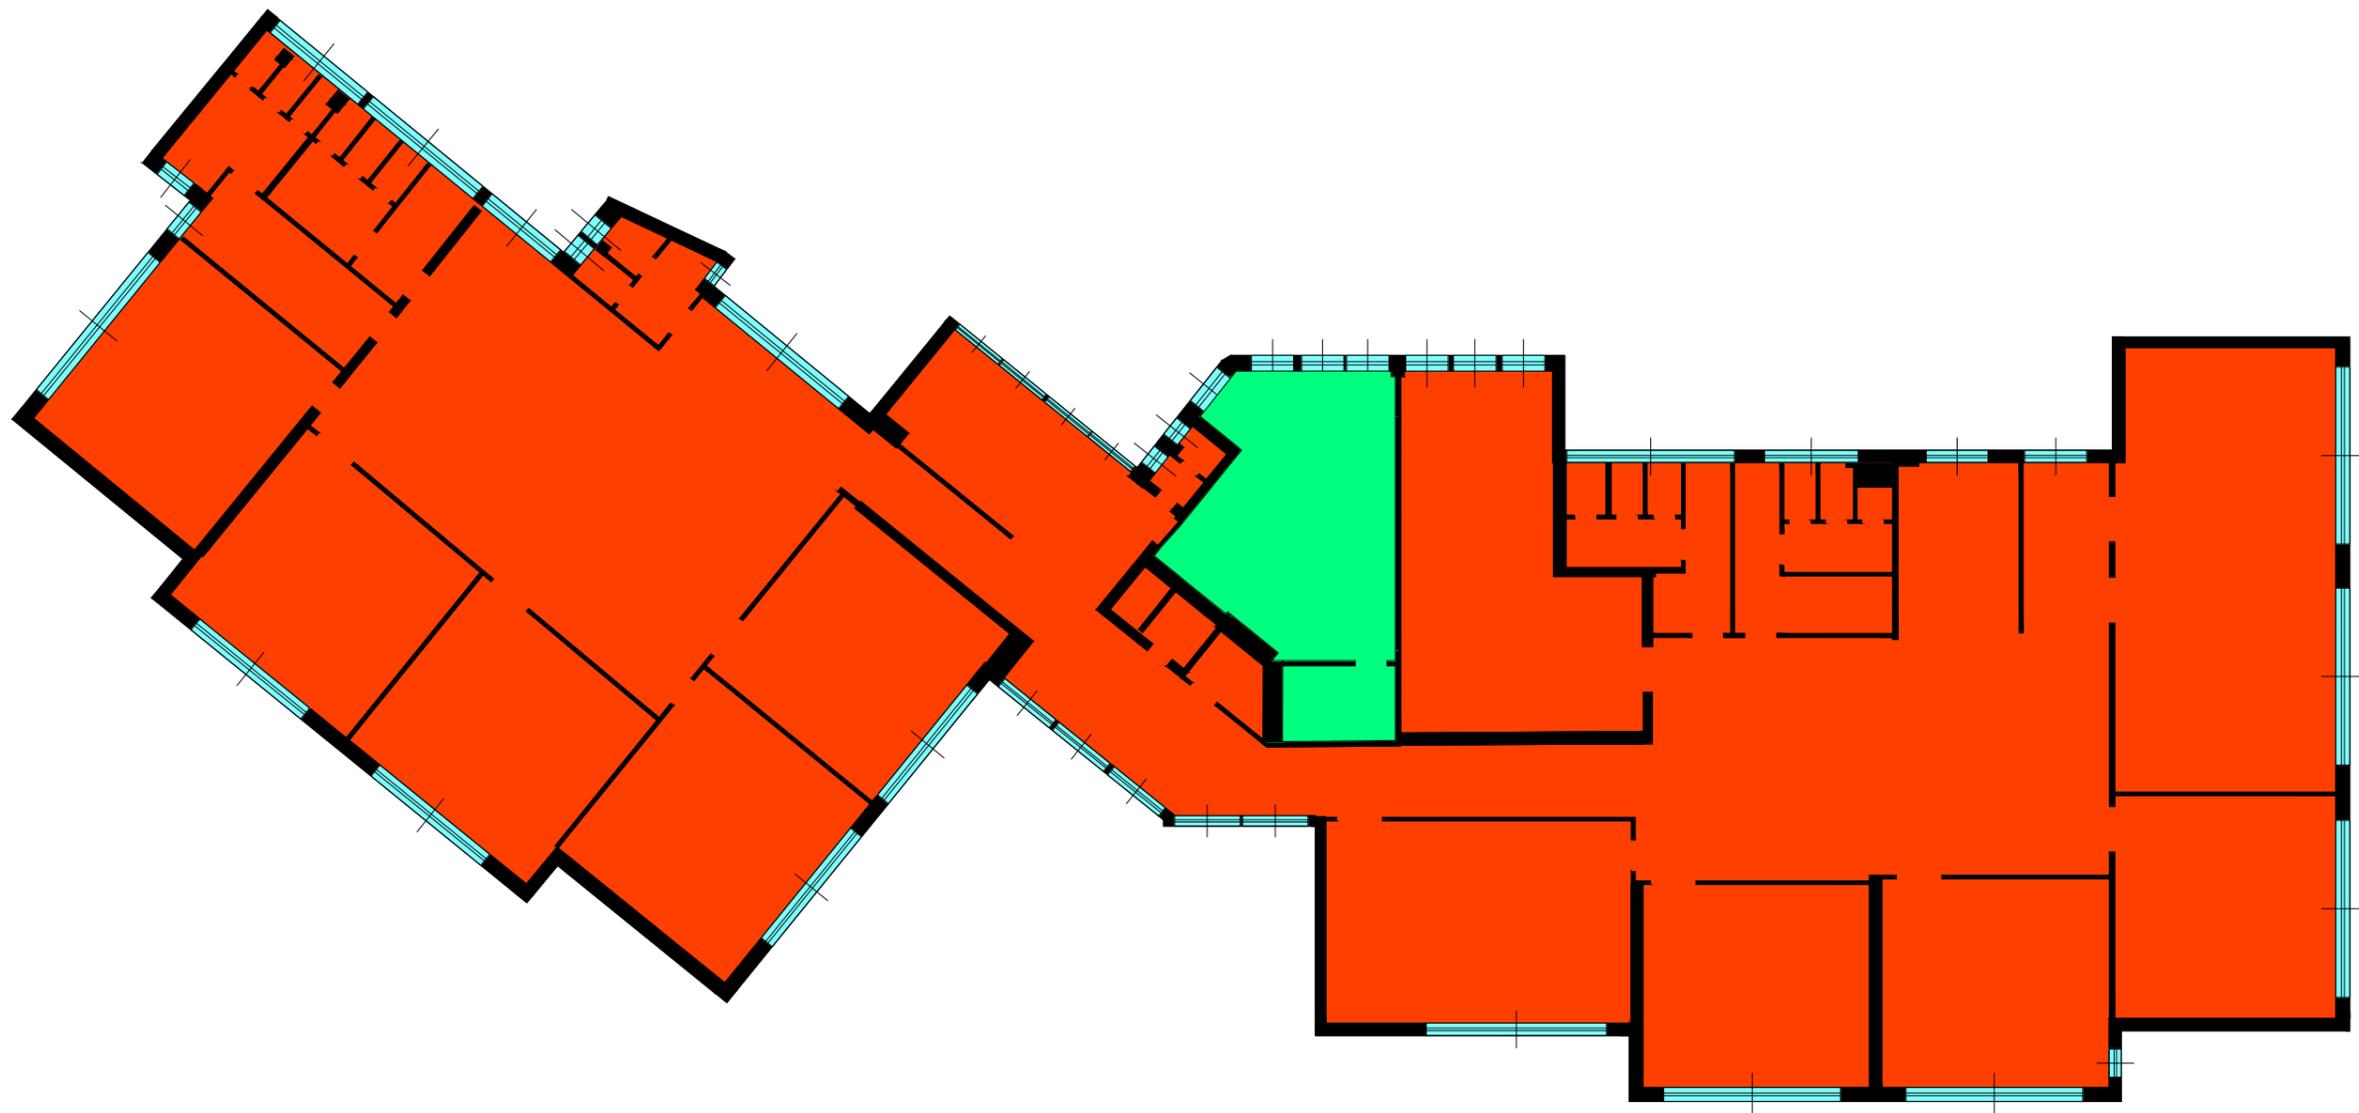

PIANO TERZO



Legenda

- Zona termica Cucina
- Zona termica riscaldata

SERVIZIO DI DIAGNOSI ENERGETICA  
PROGRAMMA DI INVESTIMENTO KYOTO 3


Committente  
COMUNE DI  
GENOVA

 Mandataria

SCUOLA MATERNA STATALE "GINESTRATO" e  
SCUOLA ELEMENTARE "FONTANAROSSA"

ALLEGATO B

ZONE TERMICHE - Scala 1:200

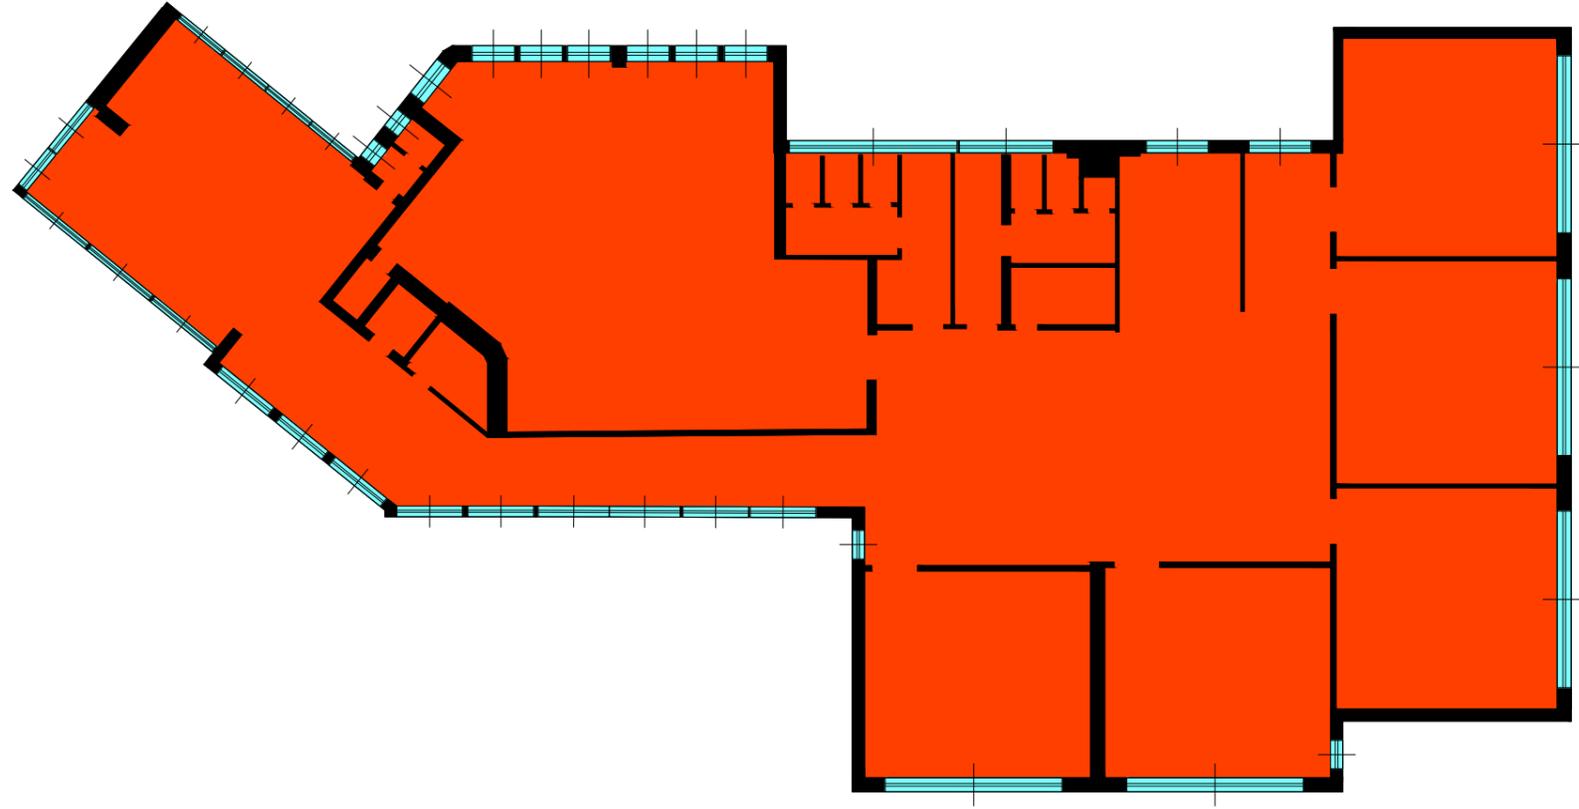

# PIANO QUARTO



Legenda

Zona termica riscaldata

SERVIZIO DI DIAGNOSI ENERGETICA  
PROGRAMMA DI INVESTIMENTO KYOTO 3

Committente

COMUNE DI  
GENOVA




Mandatataria

SCUOLA MATERNA STATALE "GINESTRATO" e  
SCUOLA ELEMENTARE "FONTANAROSSA"

ALLEGATO B

ZONE TERMICHE - Scala 1:200

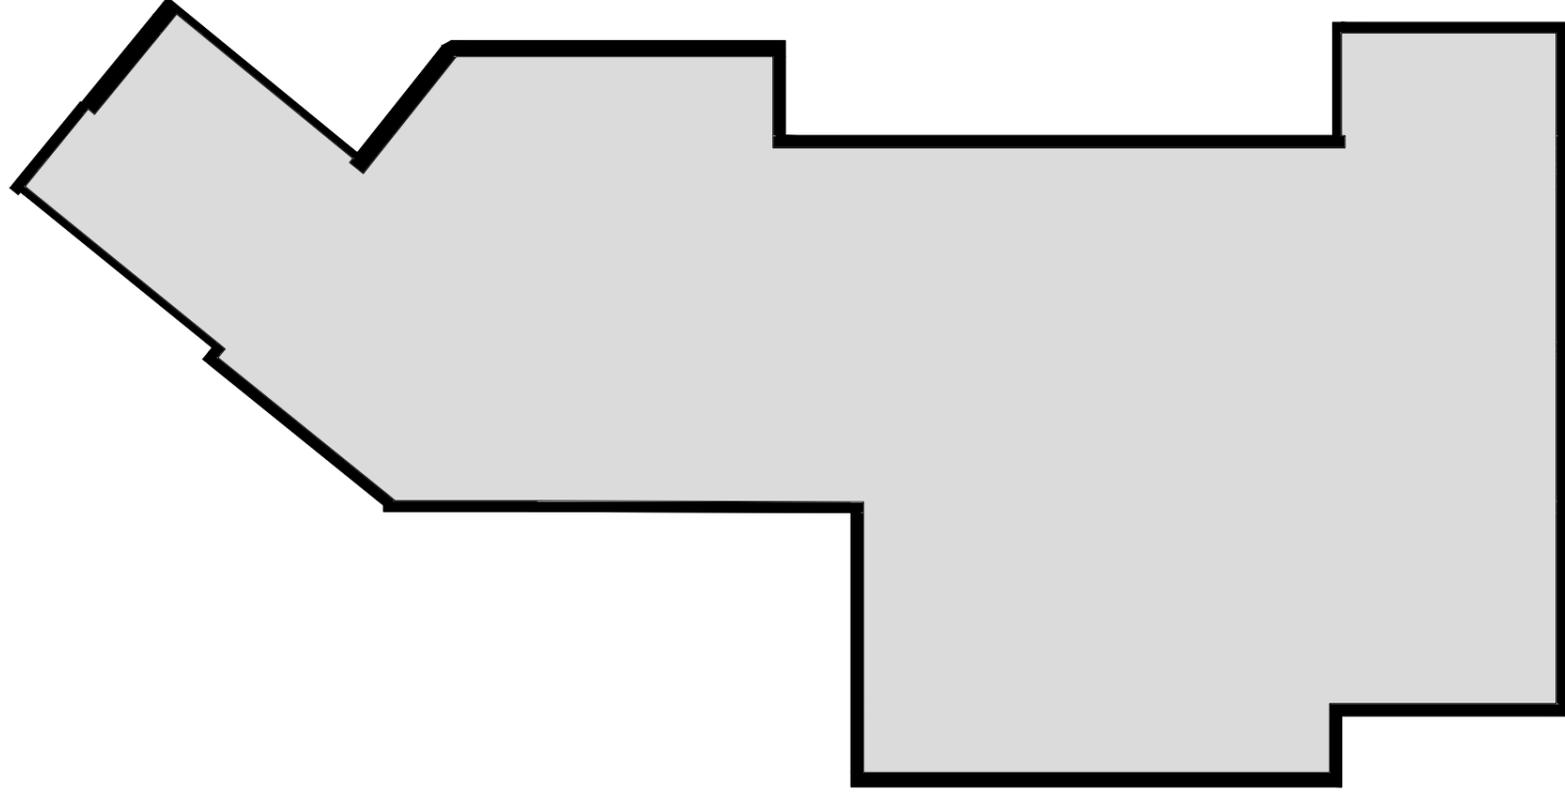

SOTTOTETTO



Legenda

Zona termica non riscaldata

SERVIZIO DI DIAGNOSI ENERGETICA  
PROGRAMMA DI INVESTIMENTO KYOTO 3

Committente

COMUNE DI  
GENOVA



Mandatataria

SCUOLA MATERNA STATALE "GINESTRATO" e  
SCUOLA ELEMENTARE "FONTANAROSSA"

ALLEGATO B

ZONE TERMICHE - Scala 1:200

